

# LEAGUE銀座

未来のビジネスフレンドとつながるコワーキングスペース



# LEAGUE銀座が選ばれる理由



## 銀座の一等地

- ・ 銀座の一等地に登記ができます
- ・ 好アクセスのため、通勤や営業、出張に便利です



## 用途で選べる3つのプラン

- ・ 社員数や勤務形態によって、プランを選択可能
- ・ 個室以外にフリーデスク、半個室もあり  
スタートアップ企業にもおすすめです



## 本格カフェ併設

- ・ 仕事の合間に一息つくことができます
- ・ 来客用にいつでも飲み物を出せます



## 便利な共用部

- ・ 誰でも使える2階ラウンジ
- ・ 1日2時間無料で使える打合せスペース  
※ブース・オフィス会員のみ



## フレキシブルな使い方

- ・ 本社以外の事務所・部署の拠点として
- ・ 都外企業の東京支店として



## ビジネスコーディネーター

- ・ コーディネーターが、ビジネスの輪を広げたい方や他社との繋がりを作りたい方をお手伝いさせていただきます

# 選べる3つのプラン

## ラウンジ(フリーデスク)



月額利用料：20,000円  
登記登録：8,000円  
一名追加：10,000円(最大2名)  
ロッカー小/大：2,000円/3,000円

銀座に作業場所が欲しい方や  
気軽に登記をしたい方向け。

ブース・オフィス会員の方も  
24時間ご利用いただけます。

イベントスペースとしても  
利用可能です。

## ブース(半個室)



1~3名様用  
月額利用料：50,800円~100,000円  
(お部屋タイプによって異なります)  
※登記オプション付き  
※保証会社加入必須

個室は不要だけど  
荷物を置いておきたいという方や  
少数企業の方におすすめ。

登記付きなので、本社や支店、  
事務所としても  
ご利用いただけます。

## オフィス(完全個室)



4~10名様用  
賃料はお部屋によって  
異なりますのでお問合せください  
※登記オプション付き  
※保証会社加入必須

完全な個室が欲しい方向け。  
地下の打ち合わせスペースや  
ラウンジなど、  
豊富な共用部が利用可能です。

銀座の一等地に会社を  
構えることができます。


## フロア名称とコンセプト

LEAGUE銀座は、各フロアごとのコンセプトを設け、多様なターゲットが融合しビジネスを加速させる施設として展開しています。

フロア名称

フロアコンセプト

4-9F

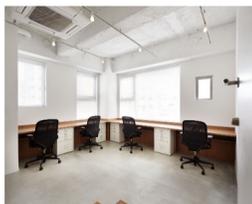

オフィススペース  
(~10名用個室)

~10名向けの個室オフィス。室内は執務スペースとして、必要な時にだけ会議室やラウンジを共用部として、効率的に使えるサービスオフィスです。海外や地方本社の日本支社、東京支社にもおすすめ。登記・24時間利用可能。

3F



ブーススペース  
(1~3名用半個室)

1名~3名向けの半個室タイプのブース。固定席でありながら開放的で周りの会員ともゆるやかにつながる空間です。人数分のチェア・デスク付きですぐに仕事がスタートできます。デスクトップPCや荷物を置きたい方にもおすすめ。登記・24時間利用可能。

2F



ラウンジスペース

全24席。気分や目的に合わせて選べるビジネスラウンジ。図書館以上カフェ以下の雰囲気、集中作業や打合せにも快適なスペース。イベント利用も可能。キッチン付きのスペースなので、セミナーだけでなく料理教室など多様にお使いいただけます。

1F



TERON COFFEE

バリスタによる本格カフェ。明るく広々とした空間で、ちょっとした作業やお仕事の合間の休憩にご利用いただけます。日々さまざまなメニューを出しておりますので、その時々で違ったものをお楽しみいただけます。

B1F




会議室・  
打ち合わせスペース

一般の方もご利用いただける12名用個室会議室。社内のMTGやお客様とのお打ち合わせ、レイアウトを変えてセミナー等にもご利用いただけます。また会員専用の打合せスペースとして、ソファ席、テーブル席と2タイプご用意しております。

# 1階 カフェスペース(TERON COFFEE)

バリスタによる本格コーヒー。休憩やちょっとした作業にご利用いただけます。

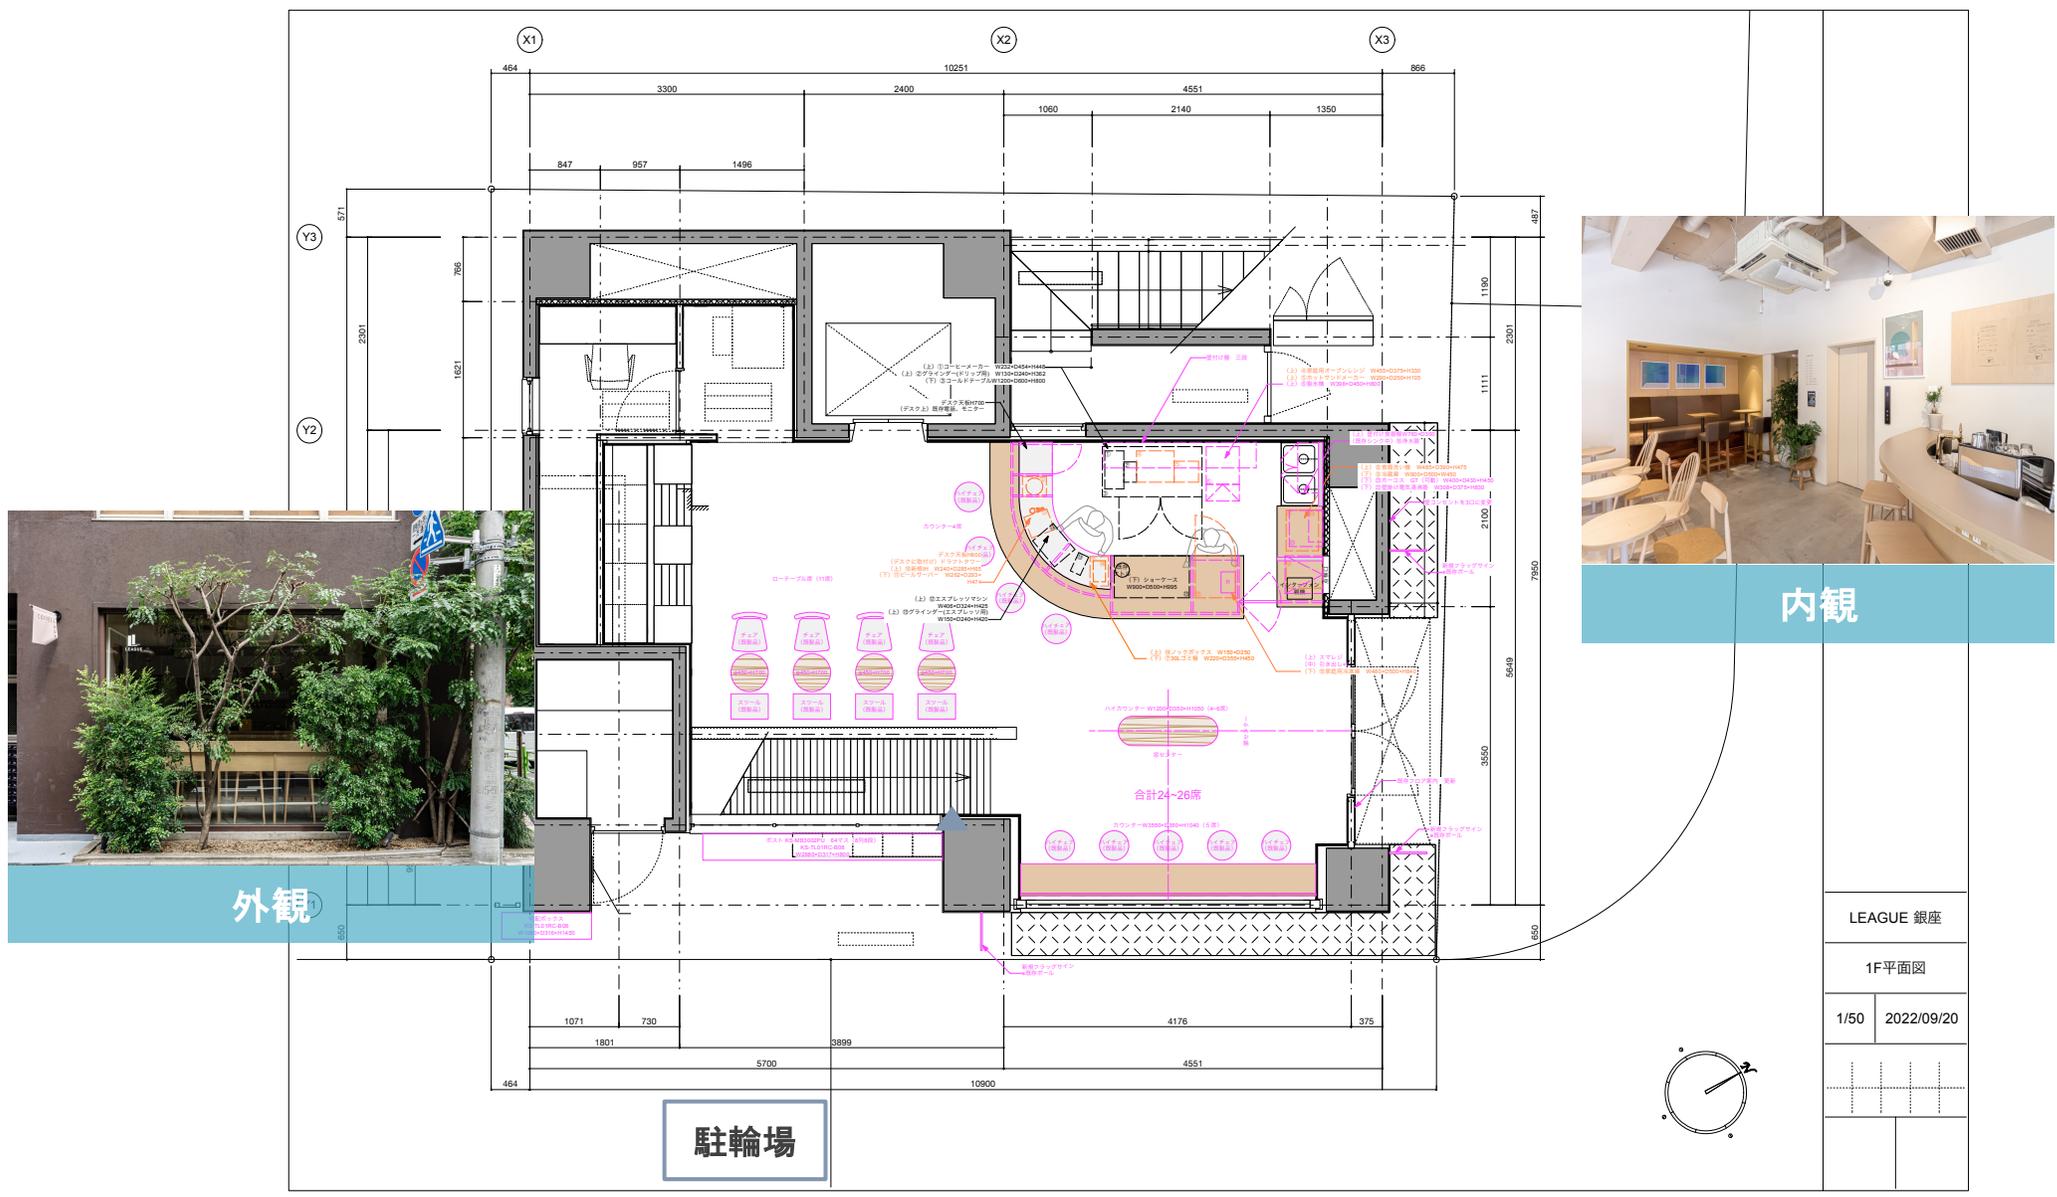


外観


内観

駐輪場

LEAGUE 銀座  
1F平面図  
1/50 2022/09/20

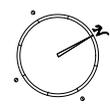

# B1階 会議室・打ち合わせスペース

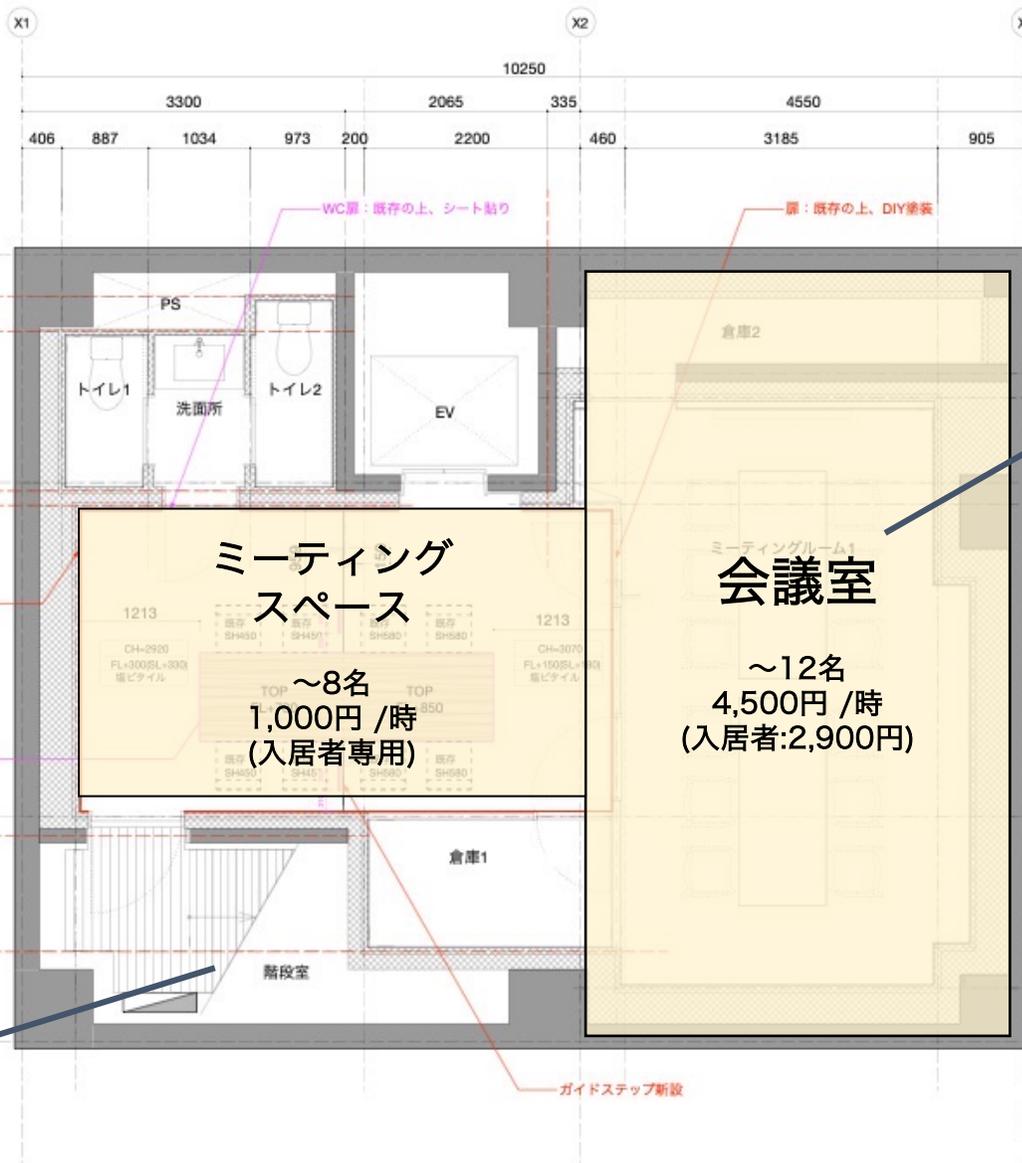

- ・ プロジェクター
  - ・ ホワイトボード
  - ・ wifi完備
- + 会議  
+ セミナー  
+ プレゼン  
など



- ・ ホワイトボード
  - ・ wifi完備
- + 打ち合わせ  
+ 来客対応
- など

※ミーティングスペースは1日2時間まで無料でご利用いただけます  
(ブース・オフィス会員のみ)

※金額はすべて税抜

## 2階 ラウンジスペース



### イベントスペース (貸切)



~30名 ※応相談

#### <備品>

- ・プロジェクター
- ・スクリーン
- ・マイク
- ・ホワイトボード
- ・食器、調理器具一式


会員 15,000円/時  
 一般 20,000円/時

※金額はすべて税抜

# 3階 ブーススペース




# 4階 オフィススペース

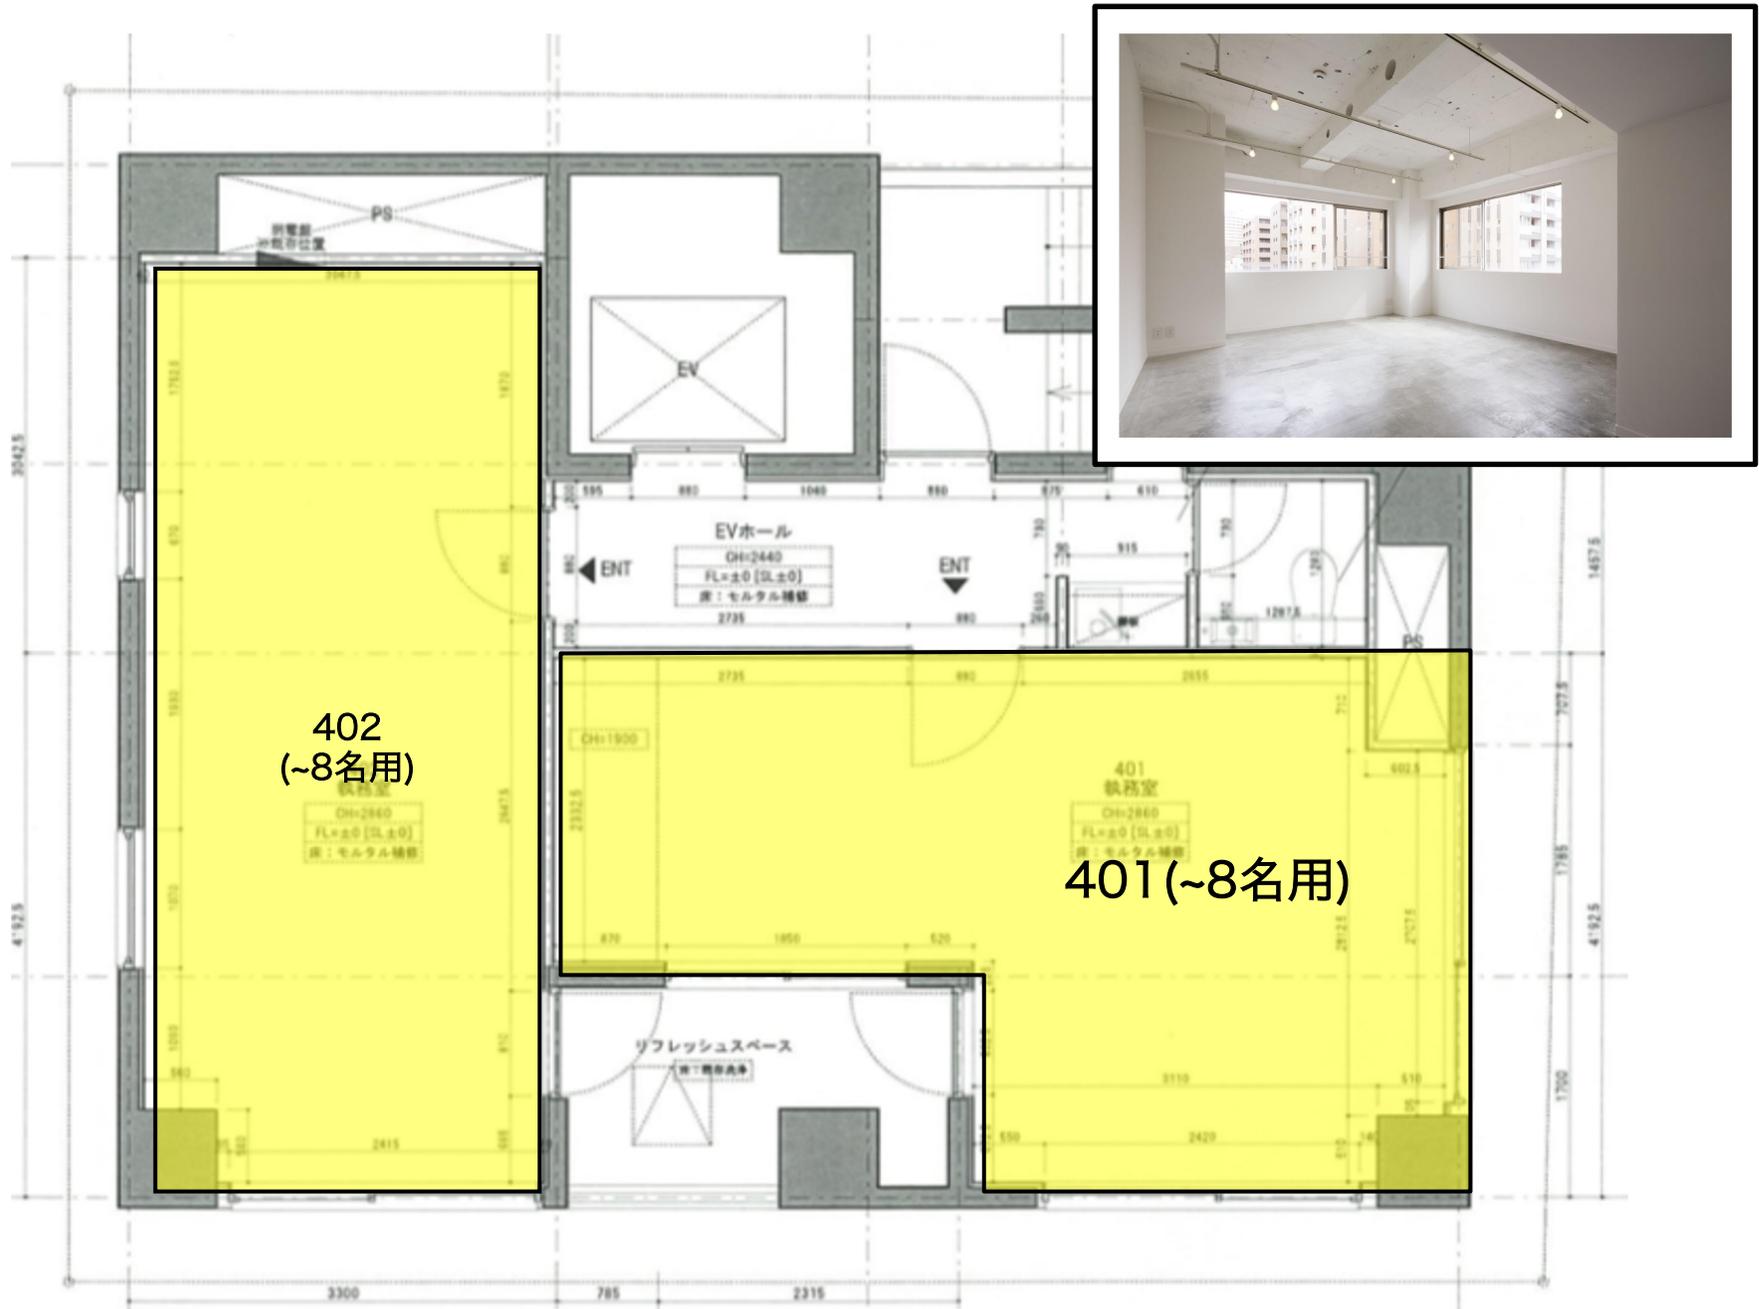



# 9階 オフィスペース

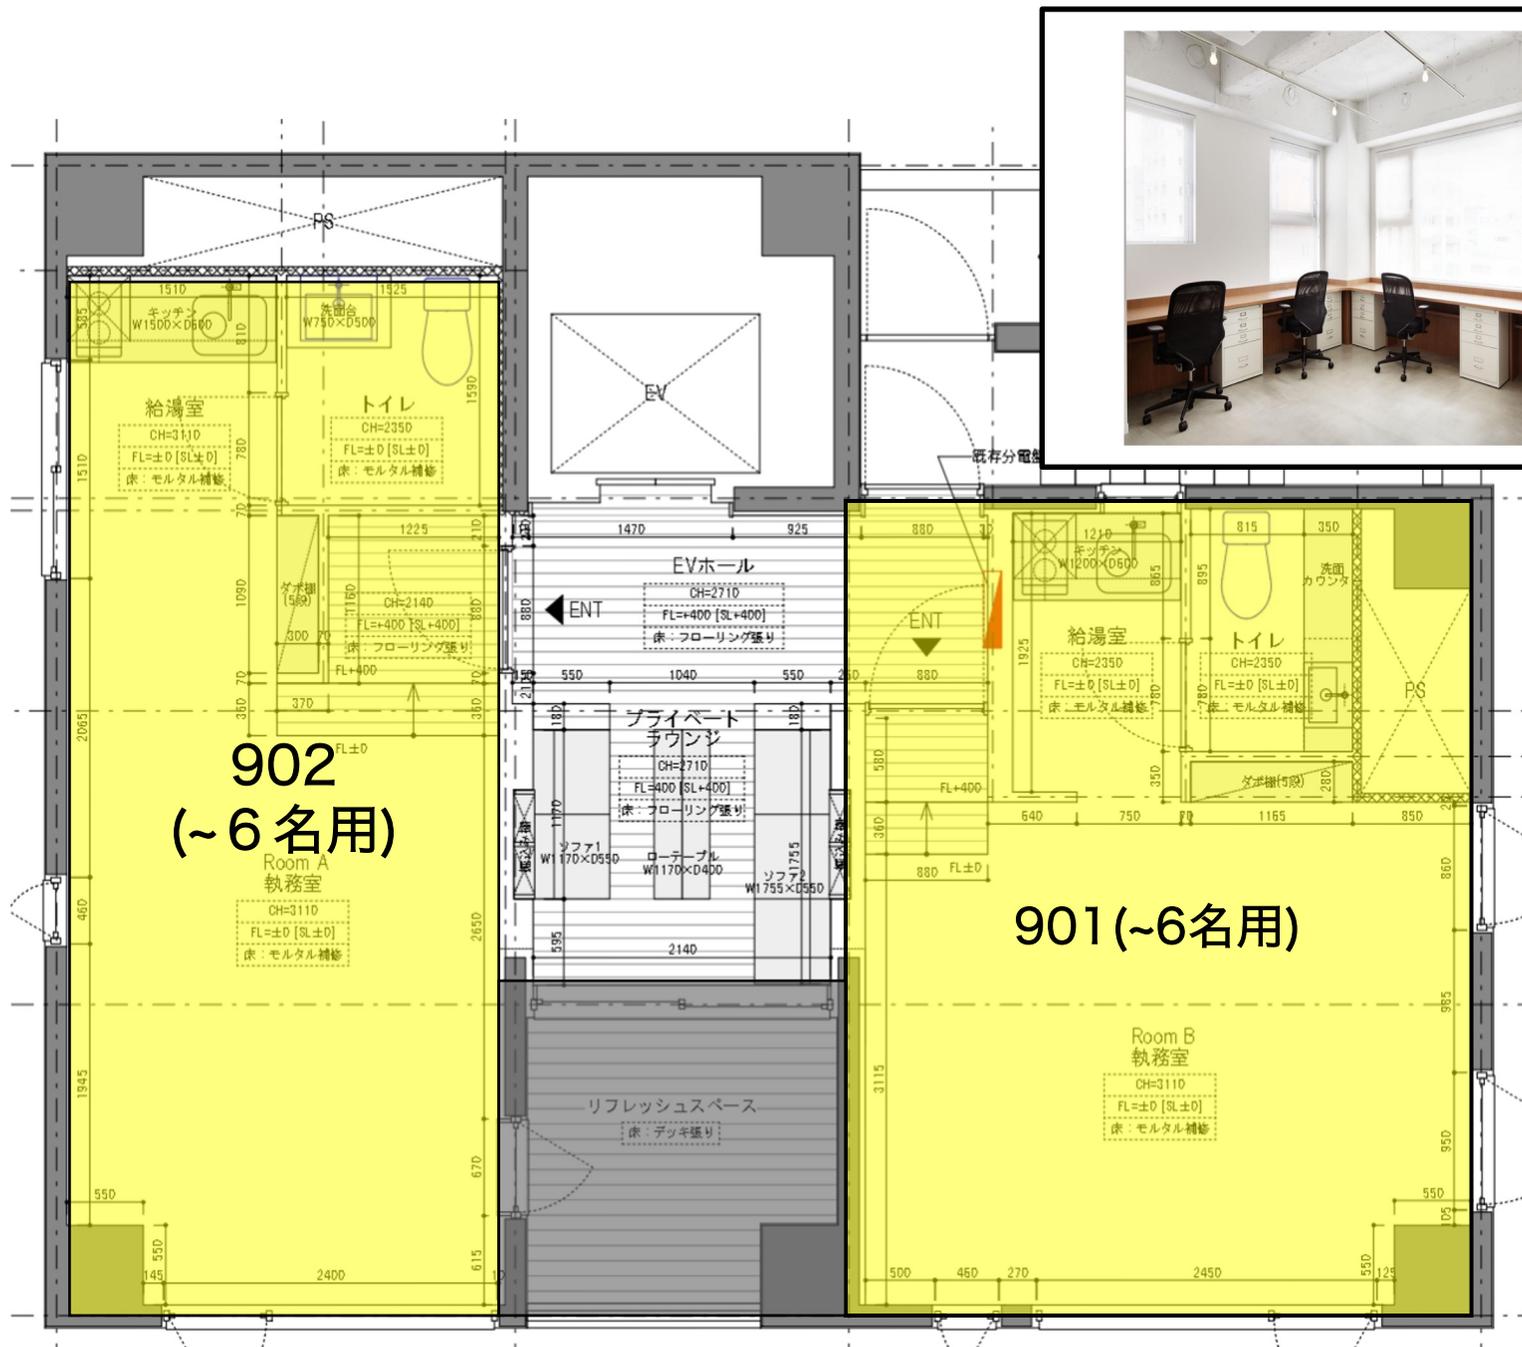

## 物件情報

### 物件名称

LEAGUE 銀座 (リーグギンザ)

### 所在地

〒104-0061 東京都中央区銀座3-11-3

### 構造・規模：

鉄骨鉄筋コンクリート造 地下1階地上9階

施工年：2002年

改修年：2013年2月

### 主なサービス：

共用会議室、ビジネスラウンジ 無線LAN完備  
 4～9階は別途契約可（館内光回線敷設済み）  
 外線電話別途契約可  
 24時間出入可（ブース・オフィス会員対象）  
 防犯警備システム（SECOM）  
 フロント 営業時間  
 平日10:00～19:00、土日・祝定休  
 専有部清掃週1回 共有部週3回  
 1階カフェ 会員価格で利用可能

- 東京メトロ銀座線・日比谷線・丸の内線  
「銀座」駅A13出口徒歩約5分
- 東京メトロ日比谷線・都営浅草線  
「東銀座」駅A7出口徒歩約2分

